
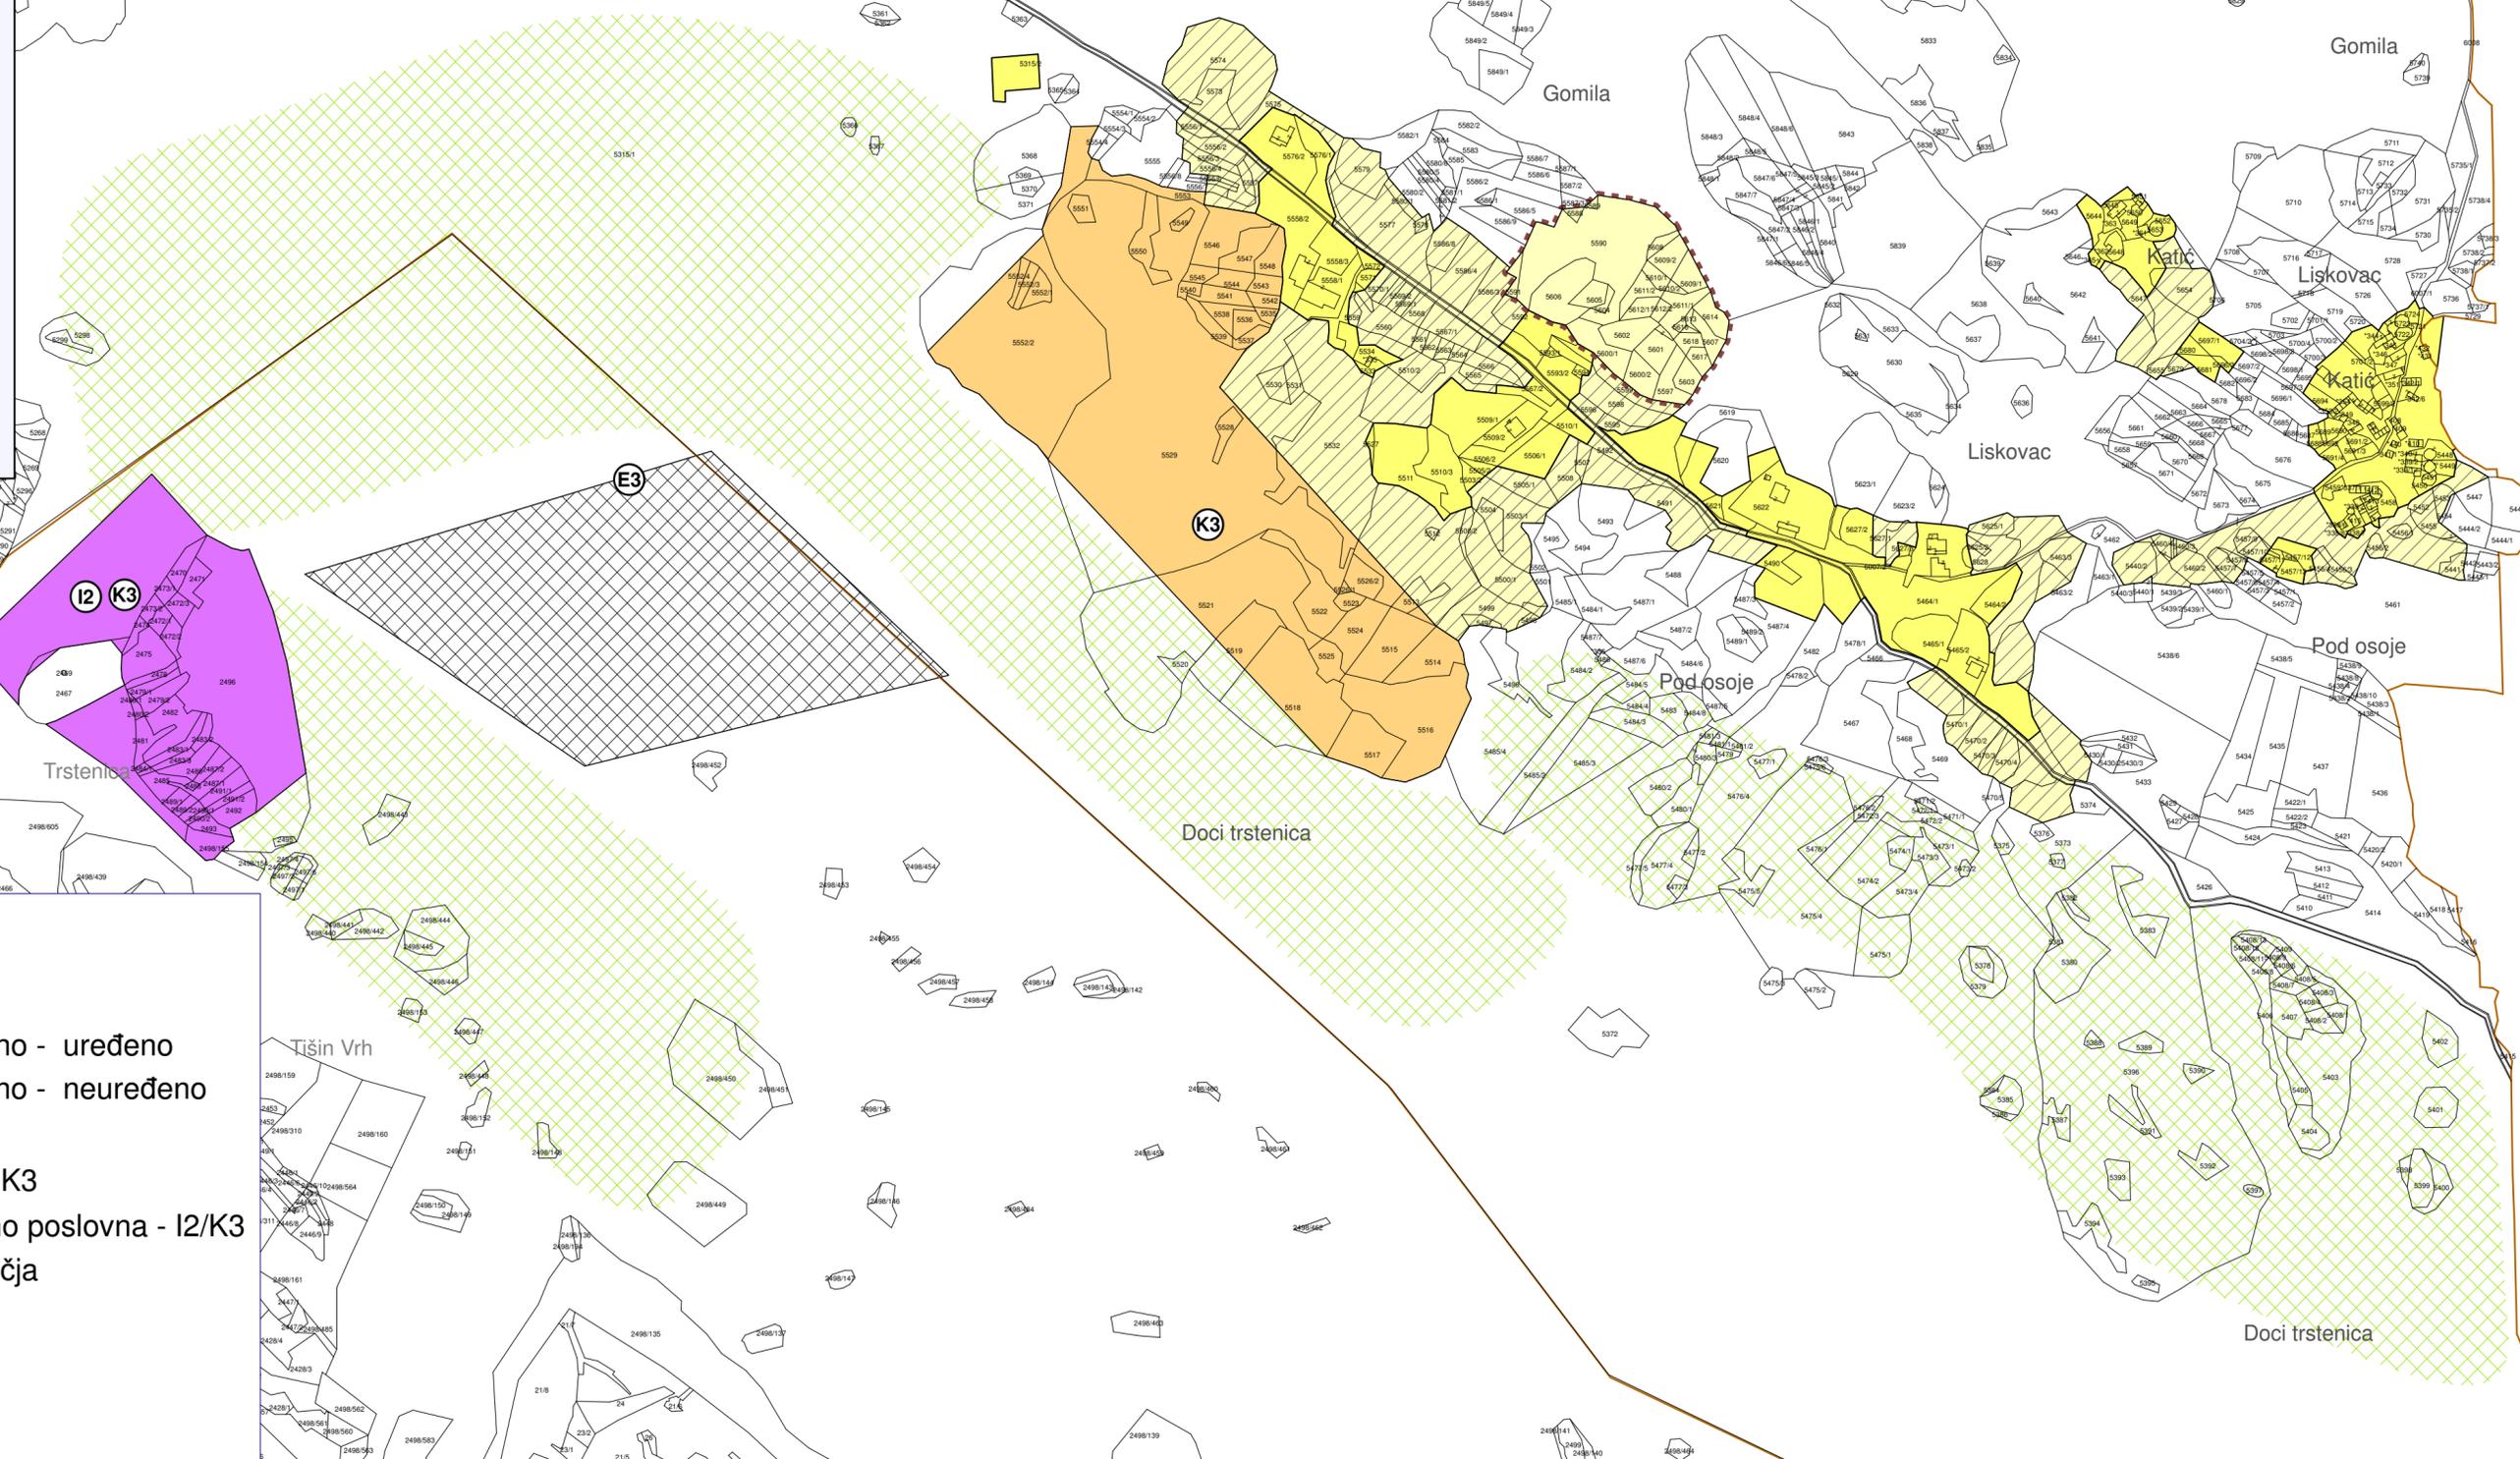


4.1.6.

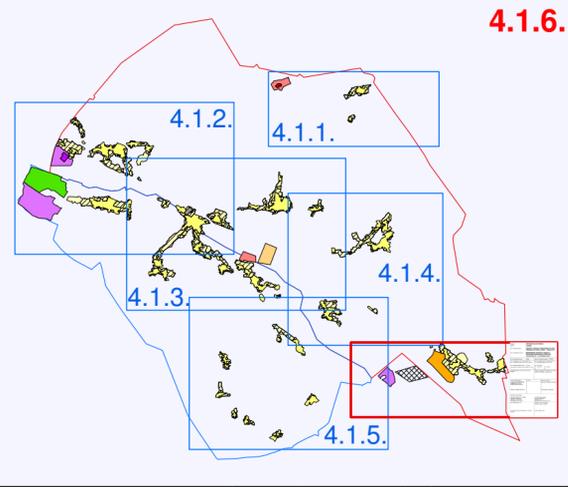

TUMAČ ZNAKOVA

- Građevinsko područje - izgrađeno
- Građevinsko područje - neizgrađeno - uređeno
- Građevinsko područje - neizgrađeno - neuređeno
- Granica obuhvata UPU-a
- Gospodarska namjena - poslovna K3
- Gospodarska namjena - proizvodno poslovna - I2/K3
- Površine izvan građevinskih područja za gradnju objekata iz članka 18.
- E3 Eksploatacijsko polje

M = 1 : 5 000

Županija:	SPLITSKO-DALMATINSKA	
Općina:	LOVREĆ	
Naziv prostornog plana:	IZMJENE I DOPUNE PROSTORNOG PLANA UREĐENJA OPĆINE LOVREĆ - PRIJEDLOG	
Naziv kartografskog prikaza:	GRAĐEVINSKA PODRUČJA NASELJA I IZDOJENA GRAĐEVINSKA PODRUČJA IZVAN NASELJA - Lovreć/Medov Dolac	
Broj kartografskog prikaza:	4.1.6.	Mjerilo kartografskog prikaza: 1:5 000
Odluka Gradskog vijeća o izradi Prostornog plana: „Službeni glasnik Općine Lovreć“ broj 3/14	Odluka Gradskog vijeća o donošenju Plana: „Službeni glasnik Općine Lovreć“ broj _____	
Javna rasprava (datum objave): 13.4.2015.	Javni uvid održan: od 20.4.2015. do 4.5.2015.	
Ponovna javna rasprava (datum objave): 5.6.2015.	od _____ do _____	
Pečat tijela odgovornog za provođenje javne rasprave:	Odgovorna osoba za provođenje javne rasprave: Načelnik: Ante Babić, univ.spec.oec.	
Stručni izrađivač Plana:	Pečat:	Odgovorna osoba:
JU ZAVOD ZA PROSTORNO UREĐENJE SPLITSKO-DALMATINSKE ŽUPANIJE		Ravnatelj: Niko Mrčić, dipl.ing.arh.
Odgovorni voditelj izrade Plana:		Petar Matković, dipl.ing.arh.
Stručni tim u izradi Plana:		
Niko Mrčić, dipl.ing. arh. - ravnatelj Nora Nikšić, dipl.ing.arh. Zoran Daniilov, dipl.ing.arh. Petar Matković, dipl.ing.arh.		Zoran Botić, dipl.ing.građ. Hrvoje Lukšić, mag.iur. Rid Ruščić, oec. Zdravko Grčić, stručni bacc. jav.up.
Pečat Općinskog vijeća:	Predsjednik Općinskog vijeća: Radoslav Zaradić, mag.hist.	
Istovjetnost ovog prostornog plana s izvornikom ovjerava:	Pečat nositelja izrade:	