


TUMAČ ZNAKOVA

- Građevinsko područje - izgrađeno
- Građevinsko područje - neizgrađeno - uređeno
- Građevinsko područje - neizgrađeno - neuređeno
- Ugostiteljsko - turistička zona T2
- Ugostiteljsko - turistička zona T2 - planirana
- Površine izvan građevinskih područja za gradnju objekata iz članka 18.

M = 1 : 5 000

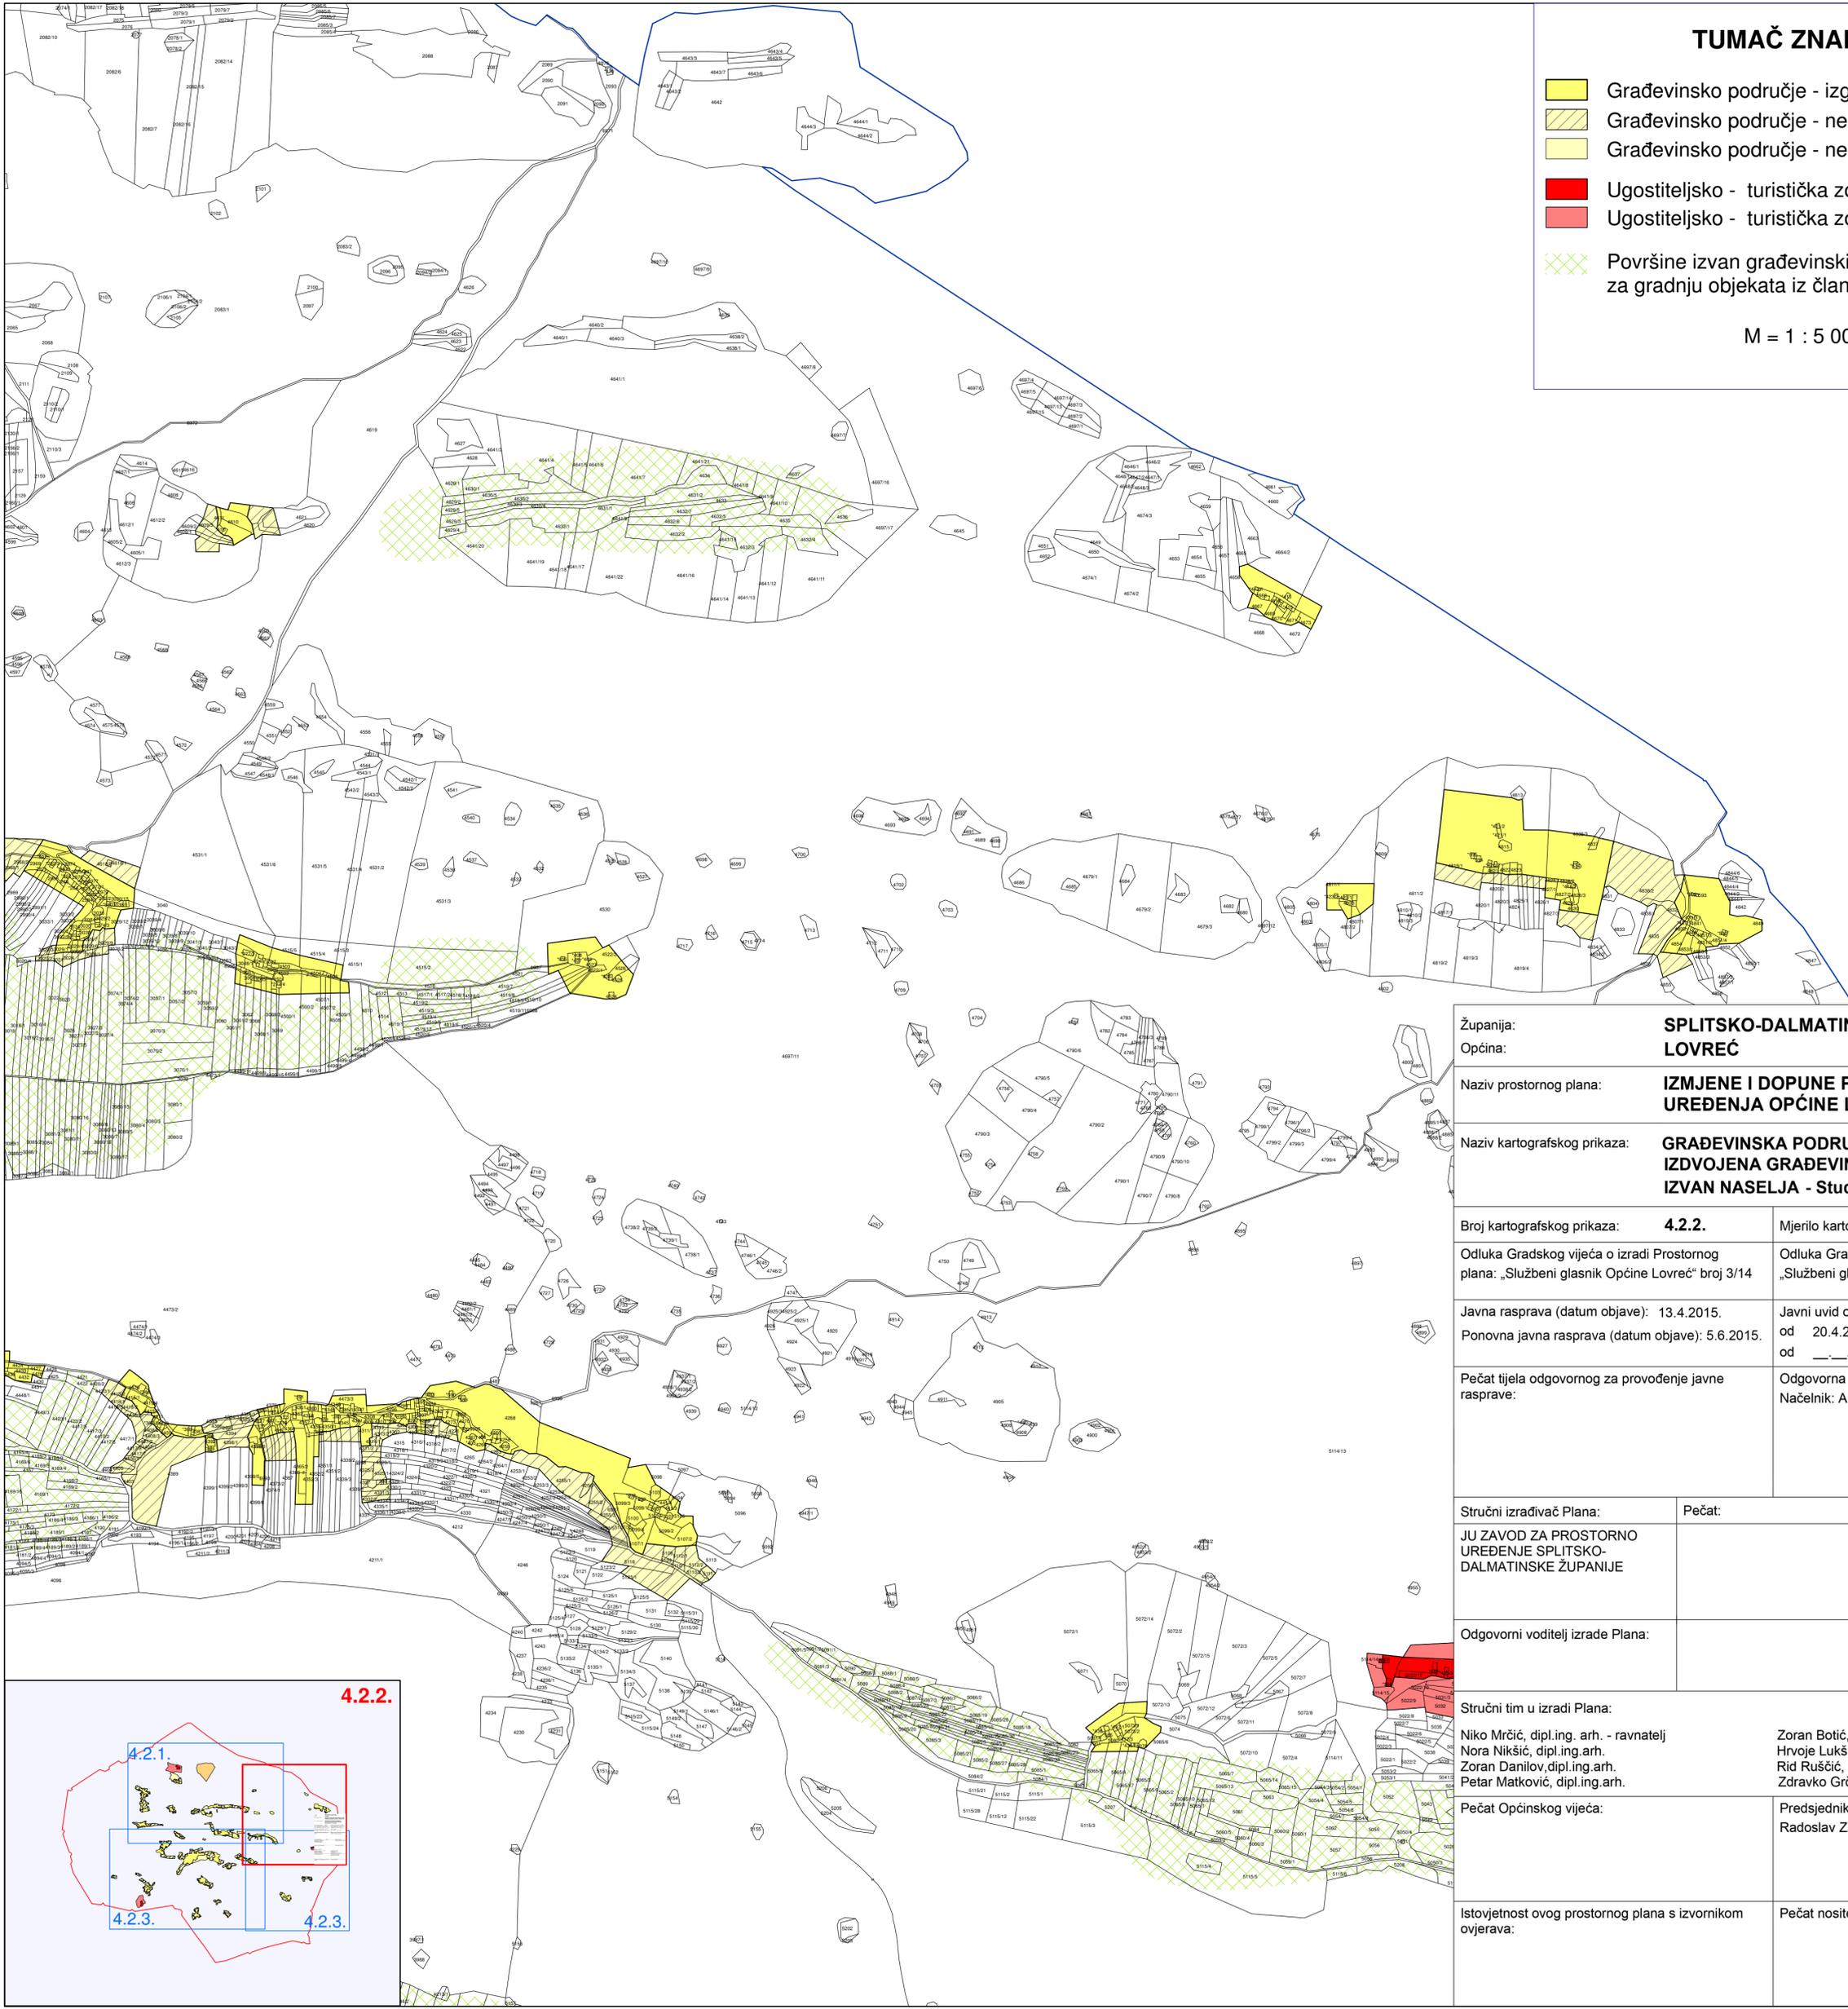

Županija:		SPLITSKO-DALMATINSKA	
Općina:		LOVREĆ	
Naziv prostornog plana:		IZMJENE I DOPUNE PROSTORNOG PLANA UREĐENJA OPĆINE LOVREĆ - PRIJEDLOG	
Naziv kartografskog prikaza:		GRAĐEVINSKA PODRUČJA NASELJA I IZDOJENA GRAĐEVINSKA PODRUČJA IZVAN NASELJA - Studenci	
Broj kartografskog prikaza:	4.2.2.	Mjerilo kartografskog prikaza: 1:5 000	
Odluka Gradskog vijeća o izradi Prostornog plana: „Službeni glasnik Općine Lovreć“ broj 3/14		Odluka Gradskog vijeća o donošenju Plana: „Službeni glasnik Općine Lovreć“ broj	
Javna rasprava (datum objave): 13.4.2015.		Javni uvid održan: od 20.4.2015. do 4.5.2015.	
Ponovna javna rasprava (datum objave): 5.6.2015.		od _____ do _____	
Pečat tijela odgovornog za provođenje javne rasprave:		Odgovorna osoba za provođenje javne rasprave: Načelnik: Ante Babić, univ.spec.oec.	
Stručni izrađivač Plana:		Pečat:	Odgovorna osoba:
JU ZAVOD ZA PROSTORNO UREĐENJE SPLITSKO-DALMATINSKE ŽUPANIJE			Ravnatelj: Niko Mrčić, dipl.ing.arh.
Odgovorni voditelj izrade Plana:			Petar Matković, dipl.ing.arh.
Stručni tim u izradi Plana:			
Niko Mrčić, dipl.ing. arh. - ravnatelj		Zoran Botić, dipl.ing.građ.	
Nora Nikšić, dipl.ing.arh.		Hrvoje Lukšić, mag.iur.	
Zoran Danilov, dipl.ing.arh.		Rid Ruščić, oec.	
Petar Matković, dipl.ing.arh.		Zdravko Grčić, stručni bacc. jav.u.	
Pečat Općinskog vijeća:		Predsjednik Općinskog vijeća: Radoslav Zaričić, mag.hist.	
Istovjetnost ovog prostornog plana s izvornikom ovjerava:		Pečat nositelja izrade:	

4.2.2.

